

SCHÉMA ZAPOJENÍ PÁLENICE S DESTILAČNÍM A REKTIFIKAČNÍM KOTLEM


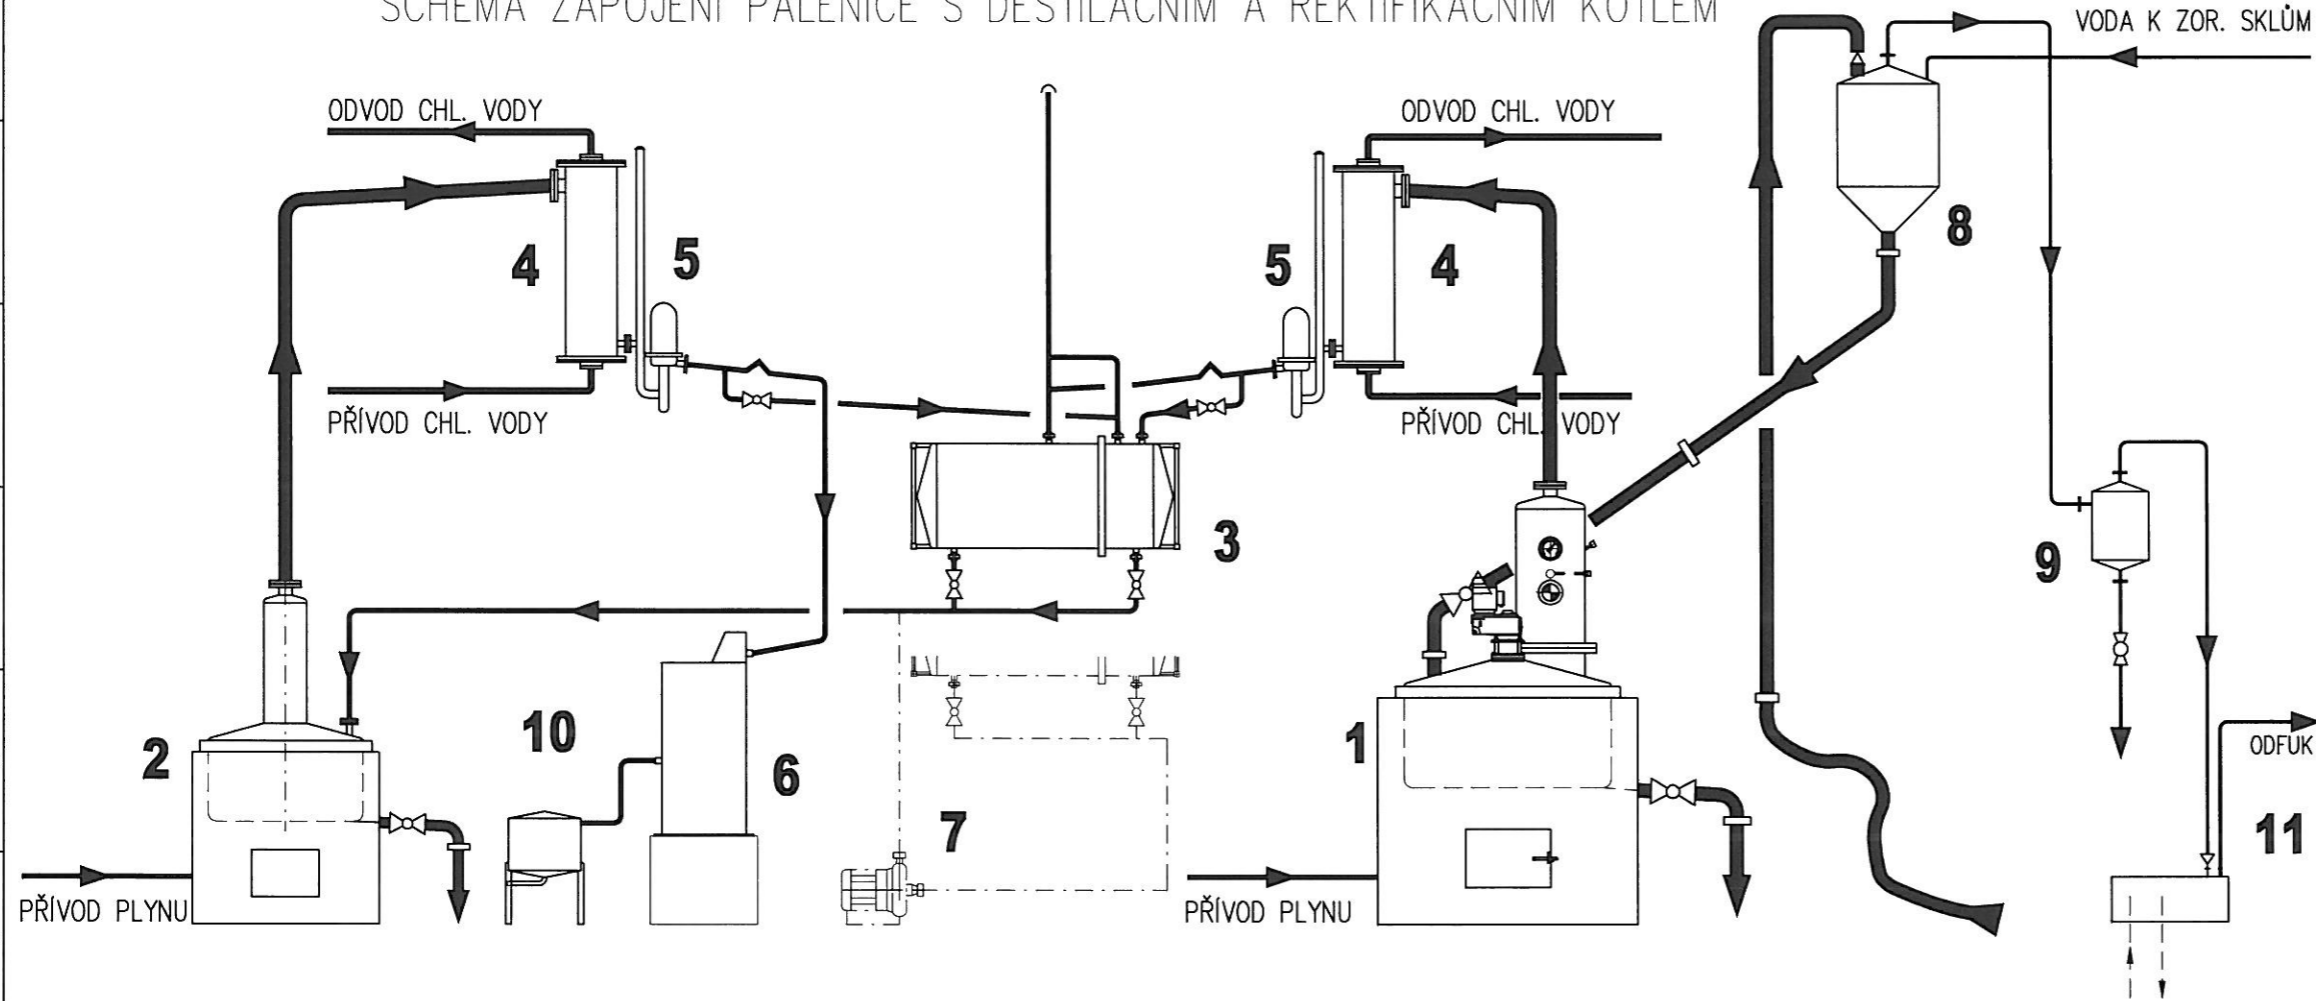


SCHÉMA ZAPOJENÍ PÁLENICE S DESTILAČNÍM KOTLEM SE ZESILOVACÍ KOLONOU A DEFLEGMÁTOREM

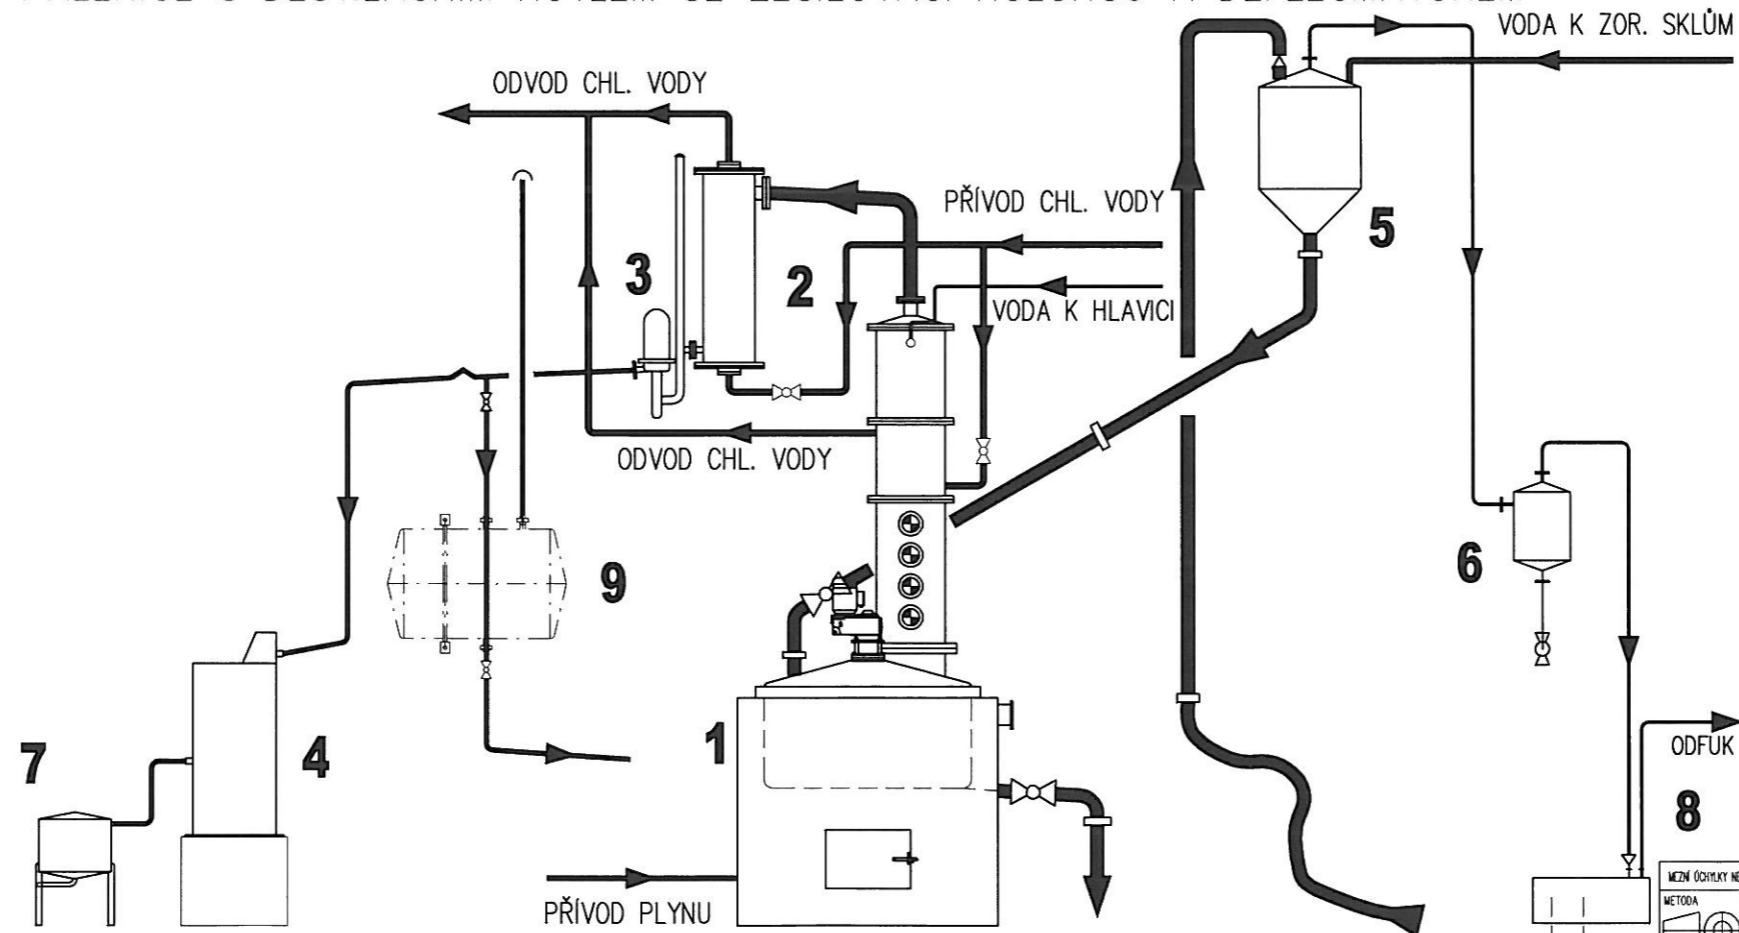

METODA	KRESLIL	K. Peška	VYPRŮJEDNAL
1:10	PŘEZKOŠEL	SCHVÁLIL	
	NORM. REF.	DNĚ	20.8.2007
NÁZEV			
SCHÉMA 2 A 1 STUPŇOVÉ PÁLENICE			
PACOVSKÉ STROJÍŘÍ		ČÍSLO VÝKRESU	
PACOV		1-00046-N	
LIST	LIST	LIST	LIST